

LEGENDA



Stávající obvodové a vnitřní nosné zdivo z cihel a lomového kamene




Tepelná izolace tl. 200mm



Porotherm Profi 20, 30 na tenkovrstvou maltu



SDK príčky tl. 125mm

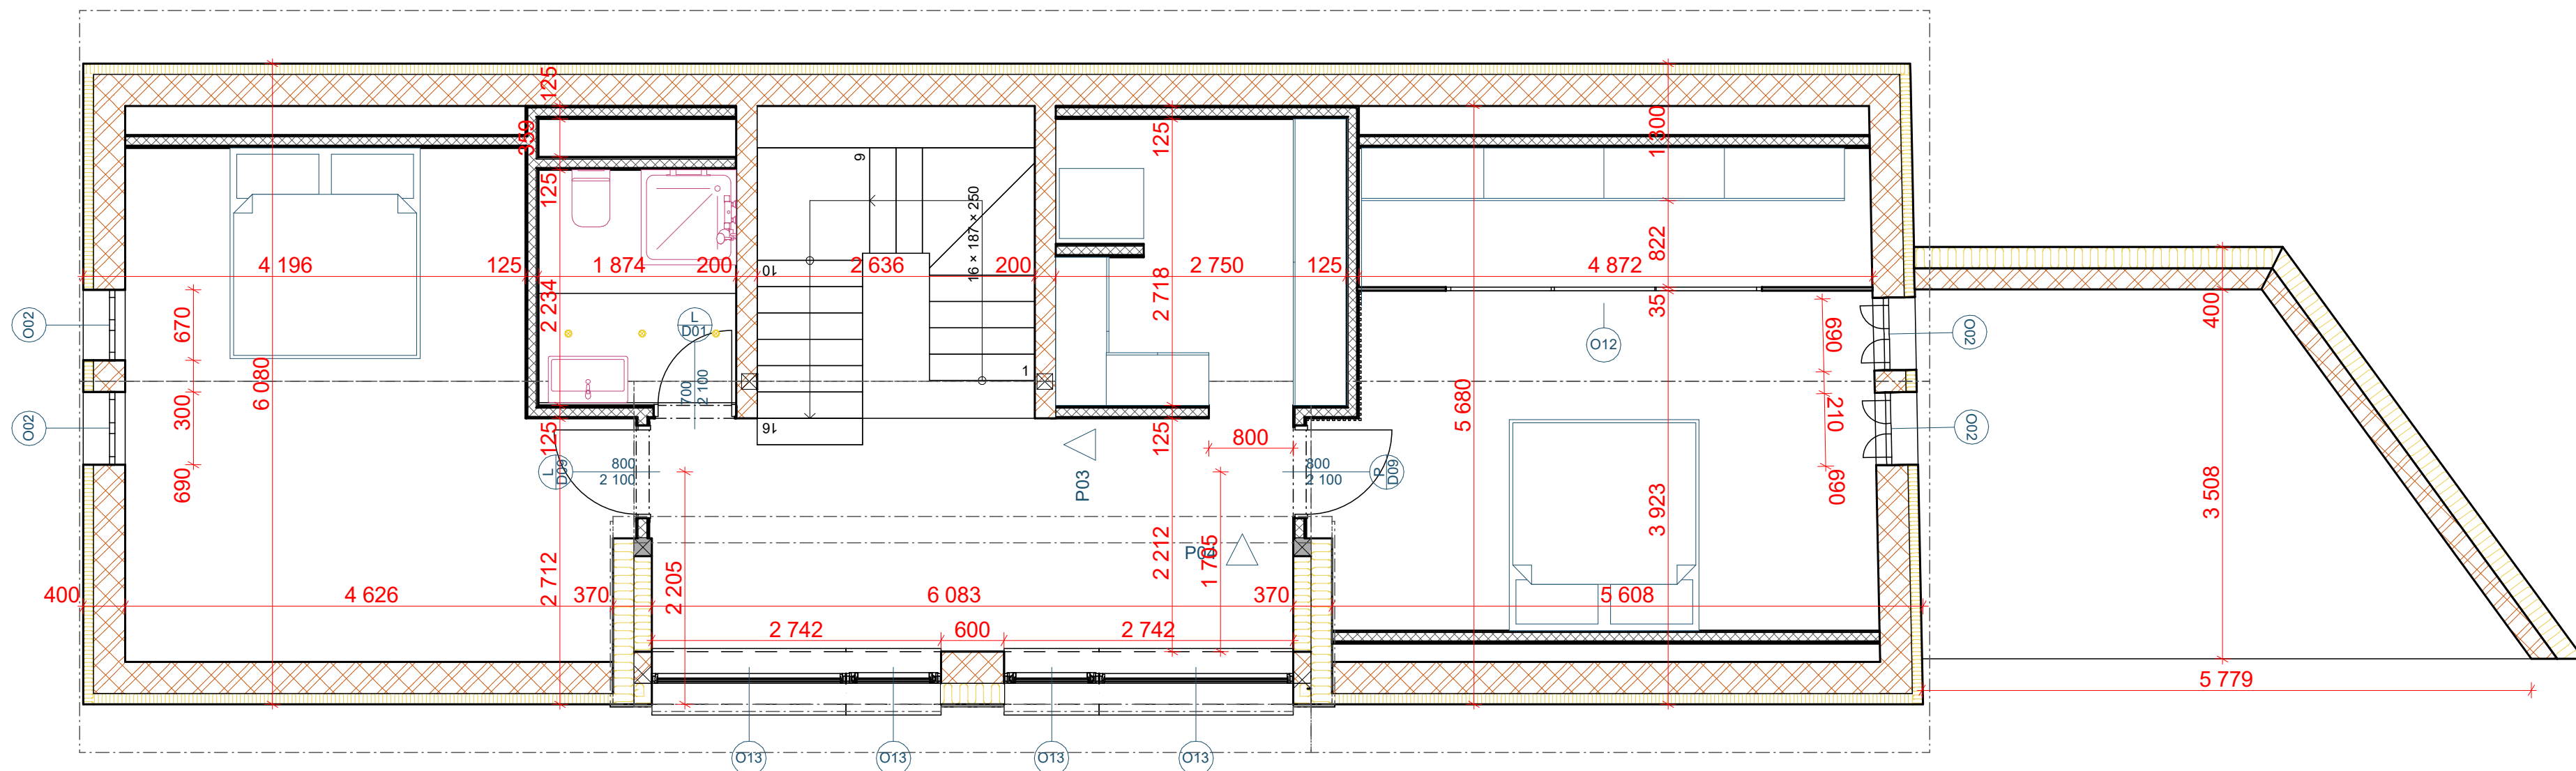

POZNÁMKA:

- PROSTUPY KANALIZACE, VODY, ELEKTRO PŘEVODŮ DLE PD ZIT TĚCHTO ČÁSTÍ
- VESKÉŘE NAVRHOVANO NOSNÉ KONSTRUKCE BUDOU PŘEVEDENY DLE PROFESNÍ DOKUMENTACE - STAVEBNĚ KONSTRUKČNÍ ŘEŠENÍ
- VÝKRES NENAHRAŽUJE PROJEKTOVOU DOKUMENTACÍ TZB, PŘI PROVÁDĚNÍ JE NUTNO SE ŘIDIT PŘÍSLUŠNÝMI PROFESNÍMI VÝKRESY
- VESKÉŘE PROSTUPY A DRAŽKY STAVEBNÍMI KONSTRUKCEMI JE NUTNO PŘED BETONÁŽÍ VĚNCŮ , PŘEKLADEK A MONOLITICKÝMI PRVKŮ ZAMĚŘIT A VYNECHAT OTVORY PRO PŘECHODKY A PROSTUPY POTRUBÍ
- PŘI PROVÁDĚNÍ JEDNOTLIVÝCH STAVEBNÍCH ČINNOSTÍ JE TŘEBA DODRŽOVAT TECHNOLOG. POSTUPY VÝROBCŮ DODAVATELŮ STAVEBNÍCH MATERIÁLŮ I
- DILATOVAT KCE PODLAH OD STĚN (5-10 mm MIRELON)
- V KOUPELNÁCH BUDE PROVĚDENA NÁTEROVÁ HYDROIZOLACE PODLAHY VYTAŽENÁ NA STĚNY DO V. 0.1m ZA SPRCHOU DO V.2.0m
- V MÍSTNOSTECH S VLHKÝM PROVOZEM (KOUPELNY, TOALETA, TECHNICKA...) POUŽIT SDK URČENÝ DO VLHKHA.
- U OBVODOVÉ SPÁRY OKEN A DVEŘÍ BUDE POUŽITA PAROTĚSNÁ TĚSNÍCÍ PÁSKA (INTERIÉR) A PAROPROPUSTNÁ TĚSNÍCÍ PÁSKA (EXTERIÉR)
- V PODHLEDECH BUDE PROVÁDĚN REVIZNÍ OTVOR (TECHNIKA, ŠATNA) - POZICI ODSOUHLASÍ ARCHITEKT.
- PŘI STAVBĚ MUŠÍ BÝT DODRŽOVĚNÝ ZÁSADY BOZP

Tabuľka miestností 2.NP					
Č.	Název miestnosti	Plocha (m2)	Náslapná vrstva	Povrchová úprava zdí	Povrchová úprava stropu
201	Ložnice 1	20,69	Laminát	Omítka + obklad	SDK podhľad
202	Koupelňa	4,18	Keramicická dlažba	Keramicický obklad	SDK podhľad
203	Chodba	13,49	Laminát	Omítka	SDK podhľad
204	Šatňa	7,47	Laminát	Omítka	SDK podhľad
205	Ložnice 2	23,16	Laminát	Omítka + obklad	SDK podhľad
206	Terasa	16,55	Keramicická dlažba	<Nedefinováno>	<Nedefinováno>
		85,55 m²			

[illegible]