



LEGENDA

 


Stávající obvodové a vnitřní nosné zdivo z cihel a lomového kamene




Tepelná izolace tl. 200mm

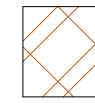

Porotherm Profi 20, 30 na tenkovrstvou maltu

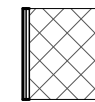

SDK příčky tl. 125mm

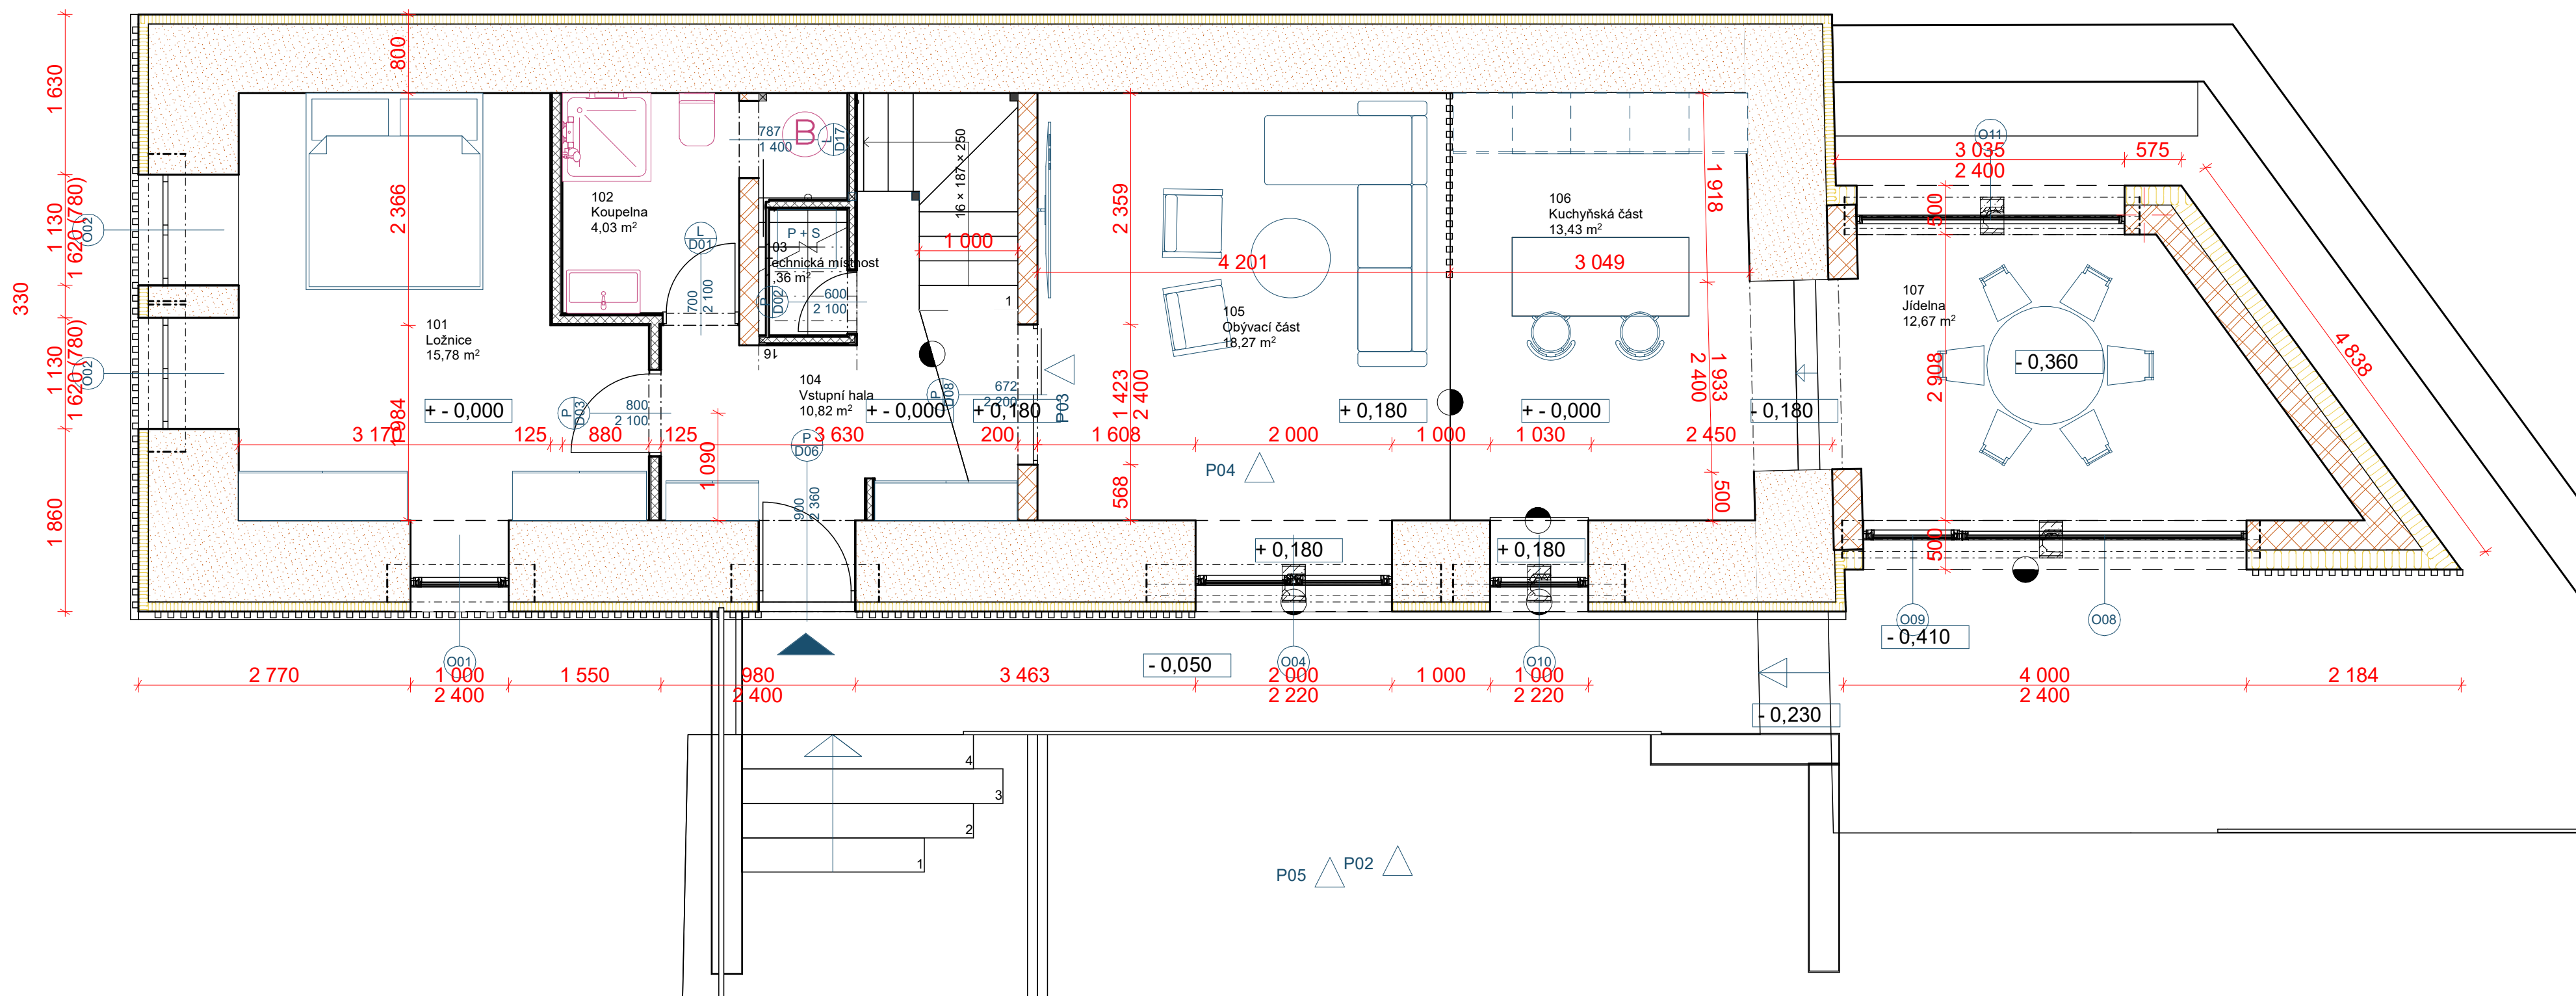

POZNÁMKA:

- PROSTUPY KANALIZACE, VODY, ELEKTRO PŘEVODSŤ DLE PD ZTÍ TĚCHTO ČÁSTÍ
- VEŠKERÉ NAVRHOVANÉ NOSNÉ KONSTRUKCE BUDOU PŘEVEDENY DLE PROFESNÍ DOKUMENTACE - STAVEBNĚ KONSTRUKČNÍ ŘEŠENÍ
 - VÝKRES NENAHRAŽUJE PROJEKTOVÝM DOKUMENTACI TZB. PŘI PŘÍPADĚ JE NUTNO SE ŘÍDIT PŘÍSLUŠNÝMI PROFESNÍMI VÝKRESY
 - VEŠKERÉ PROSTUPY A DRAŽKY STAVEBNÍMI KONSTRUKCEMI JE NUTNO PŘED BETONÁŽÍ VĚNCŮ , PŘEKLAĐA A MONOLITICKÝCH PRVKŮ ZAMĚŘIT A VÝNECHAT OTVORY PRO PŘECHODKY A PROSTUPY POTRUBÍ
 - PŘI PŘÍPADĚ JEDNOTLIVÝCH STAVEBNÍCH ČINNOSTÍ JE TŘEBA DODRŽOVAT TECHNOLOG. POSTUPY VÝROBCŮ DODAVATELŮ STAVEBNÍCH MATERIÁLŮ !
 - DILATOVAT KCE PODLAH OD STĚN (5-10 mm MIRELON)
 - V KOUPELNĚCH BUDE PŘEVEDENA NÁTĚROVÁ HYDROIZOLACE PODLAHY VYTÁŽENÁ NA STĚNY DO V .0,1m ZA SPRCHOU DO V.2,0m
 - V MÍSTNOSTECH S VLHKÝM PROVOZEM (KOUPELNY, TOALET, TECHNICKA...) POUŽÍT SDK URČENÝ DO VLHKA.
 - U OBVODOVÉ SPÁRY OKEN A DVEŘÍ BUDE POUŽITA PAROTĚSNÁ TĚSNÍČÍ PÁSKA (INTERIÉR) A PAROPROPUSTNÁ TĚSNÍČÍ PÁSKA (EXTERIÉR)
 - V PODHLEDECH BUDE PŘEVEDEN REVIZNÍ OTVOR (TECHNICKA, ŠATNA) - POZICI DSDOUHLASÍ ARCHITEKT.
 - PŘI STAVBĚ MUSÍ BYT DODRŽOVÁN ZÁSADY BOZP

Tabulka místností 1.NP

Č.	Název místnosti	Plocha (m2)	Nášílapná vrstva	Povrchová úprava zdí	Povrchová úprava stropu
101	Ložnice	16,37	Laminát	Omítka	SDK podhled
102	Koupelna	4,03	Keramická dlažba	Keramický obklad	SDK podhled
103	Technická místnost	1,36	Keramická dlažba	Keramický obklad	SDK podhled
104	Vstupní hala	11,05	Keramická dlažba	Omítka	SDK podhled
105	Obývací část	18,27	Laminát	Omítka + obklad	SDK podhled
106	Kuchyňská část	13,43	Keramická dlažba	Omítka + obklad	SDK podhled
107	Jídelna	12,67	Keramická dlažba	Omítka + obklad	SDK podhled
		77.19 m²			

 akadino@spsservice.cz www.kladno.cz		
KLADNO ul. Na Štve 196, Kladno, 272 01 T +420 602 321 321		
PRAGA Průha 15, Praha 15, 150 00 T +420 250 103 102 T +420 602 303 067		
 IMPERIUM ESTATE info@imperiumestate.cz www.imperiumestate.cz		
© This drawing, and all graphics and written material contained herein, constitutes the original and confidential work of SPS - Service, and may not be copied, distributed, or used in whole or in part, without agreement, written permission.		
IDENTIFICATION INVOUDIG GROUP a.s. Lubna 716/2, Volkovice Průha 8, 550 00 IČO: 11632046 DIČ: C21632046		
PROJECT: ing. Arch. Petr Šulc		
GENERAL NOTE: This drawing, and all graphics and written material contained herein, constitutes the original and confidential work of SPS - Service, and may not be copied, distributed, or used in whole or in part, without agreement, written permission.		
REVISIONS: NO. DATE REMARKS		
DRAWING TITLE: NAVRŽENÝ STAV		
PROJECT NAME: RD - MNICHOVICE		
DRAWING NO. DATE: 04/2020 PROJECT: 1.003 PHASE: DRAWN BY: SCALE: 1:50 DWG NO. ID-OB-		